


勤益學舍二樓平面圖

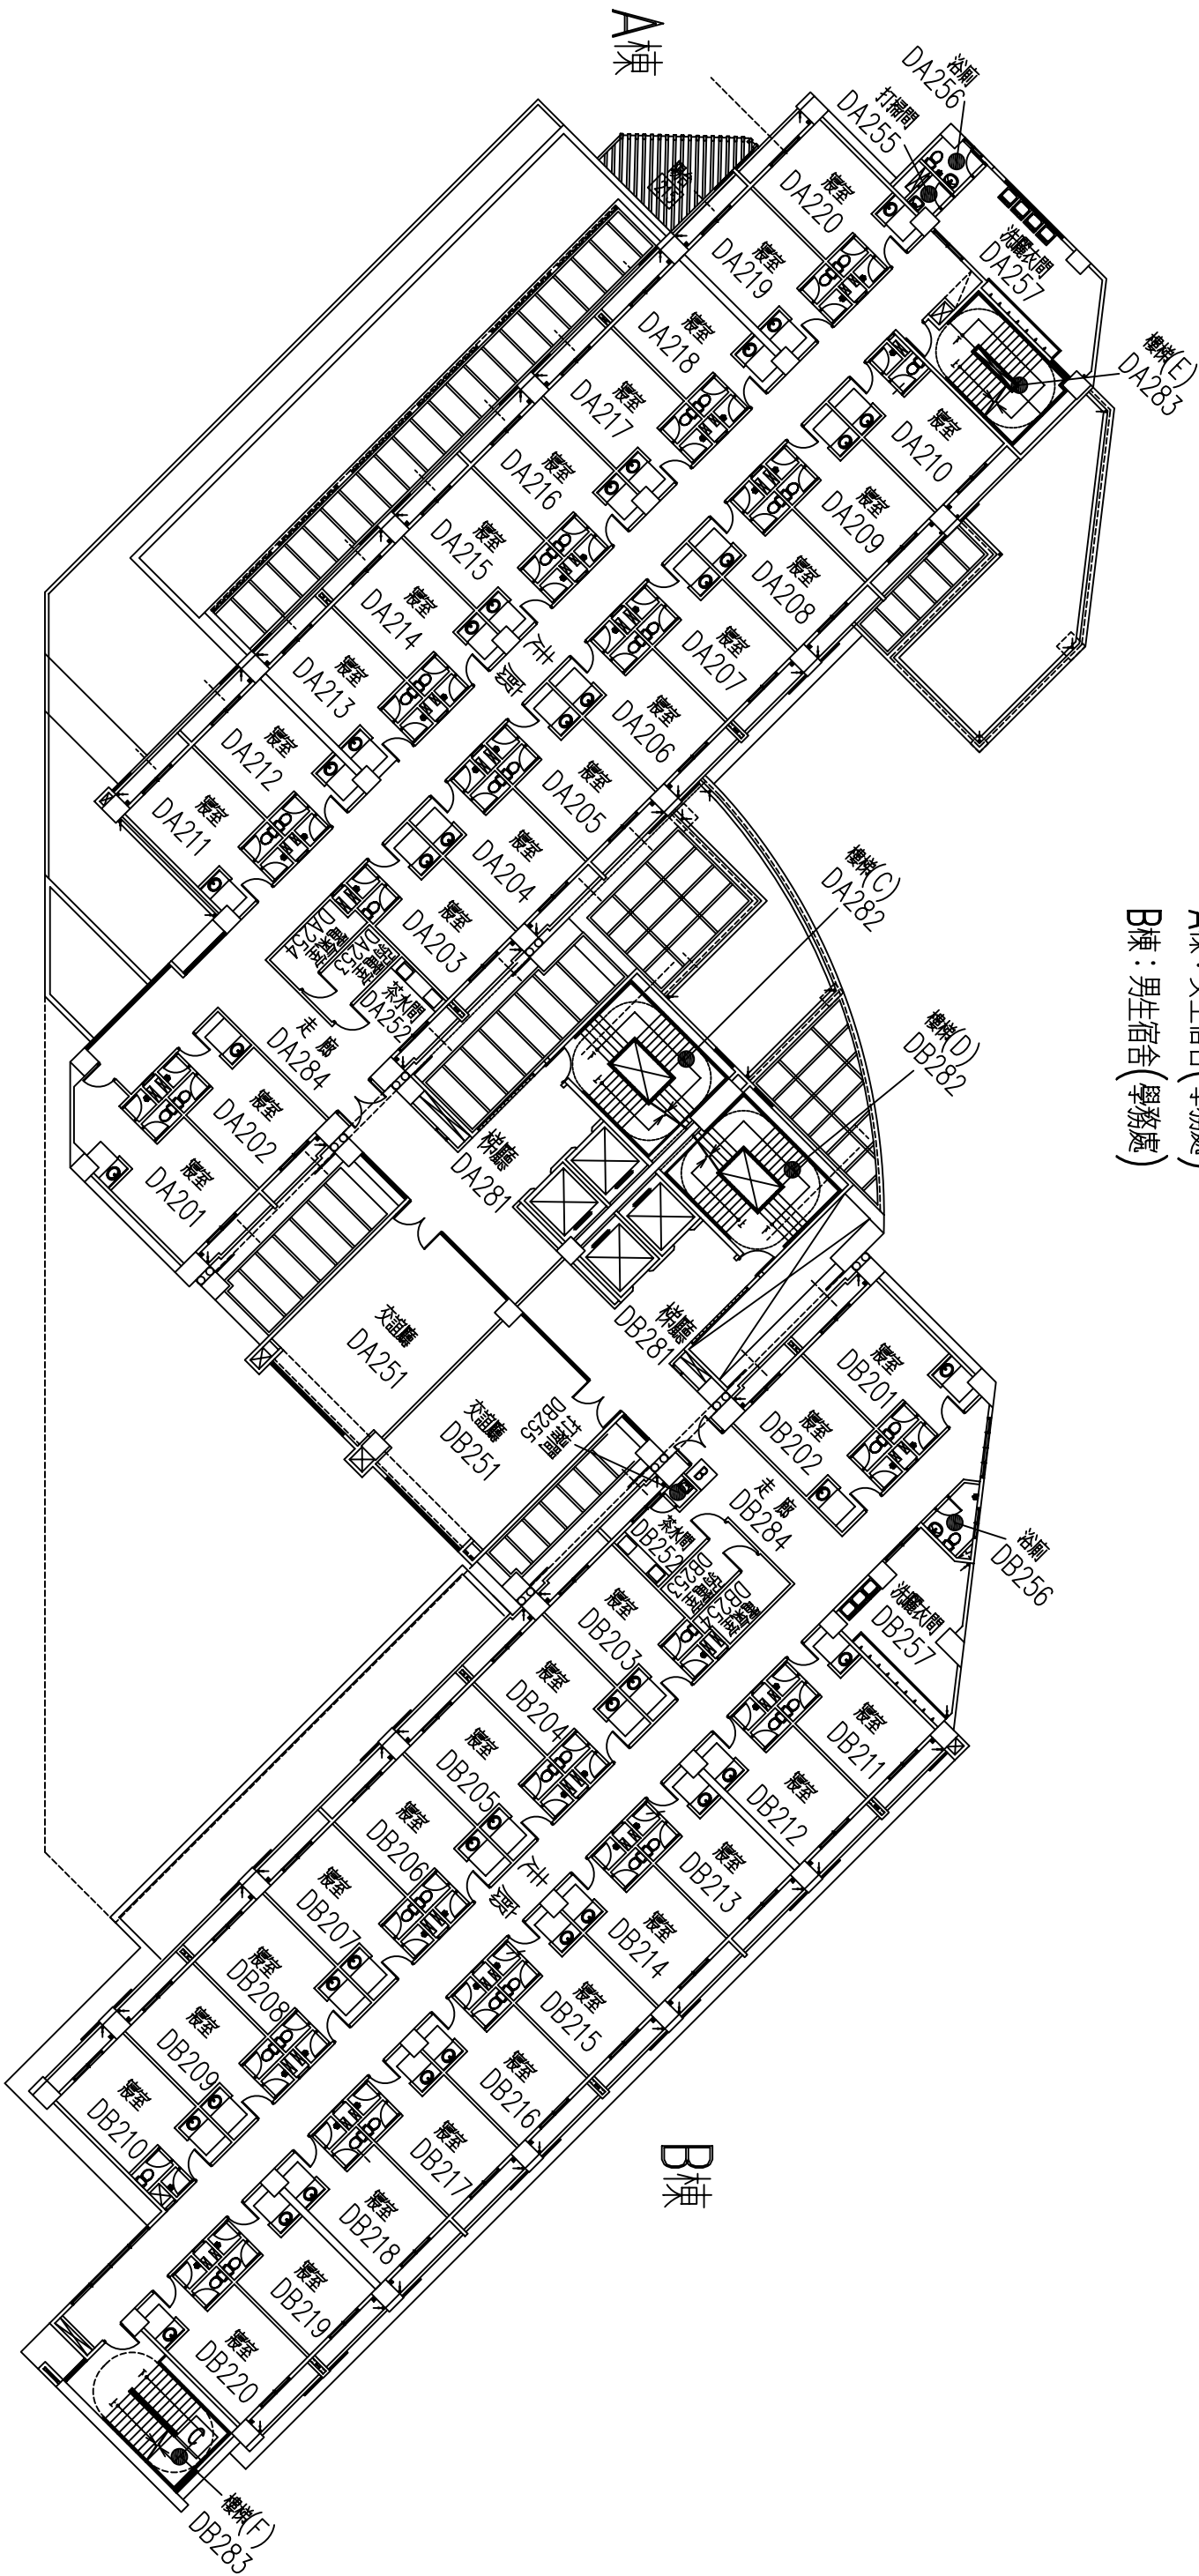

A棟：女生宿舍(學務處)  
B棟：男生宿舍(學務處)